


Экспликация помещений

№	Наименование	Площадь кв.м
1	Холл	6,849
2	Ванная	4,350
3	Спальня	4,534
4	Кухня	9,710
5	Лоджия	4,893
6	Гостиная	8,563
7	Гардеробная	2,625
Итого:		41,524

Условные обозначения

	Блоки
	Несущие конструкции
	ГКЛ короб под (пенал)
	Деревянные рейки 10*5см.
	Радиаторы
	Сан. тех короб
	Вентил. короб
	Стояк отопления

С кв.-ры	41,916m2					
г. Москва, ул. Муравская, дом 42,к.2, секция 7, кв.678, этаж 25.						
План перепланировки				Стадия	Лист	Листов
				РП	2	8
Дизайнер	Дворецкова Н.В.					
Заказчик						

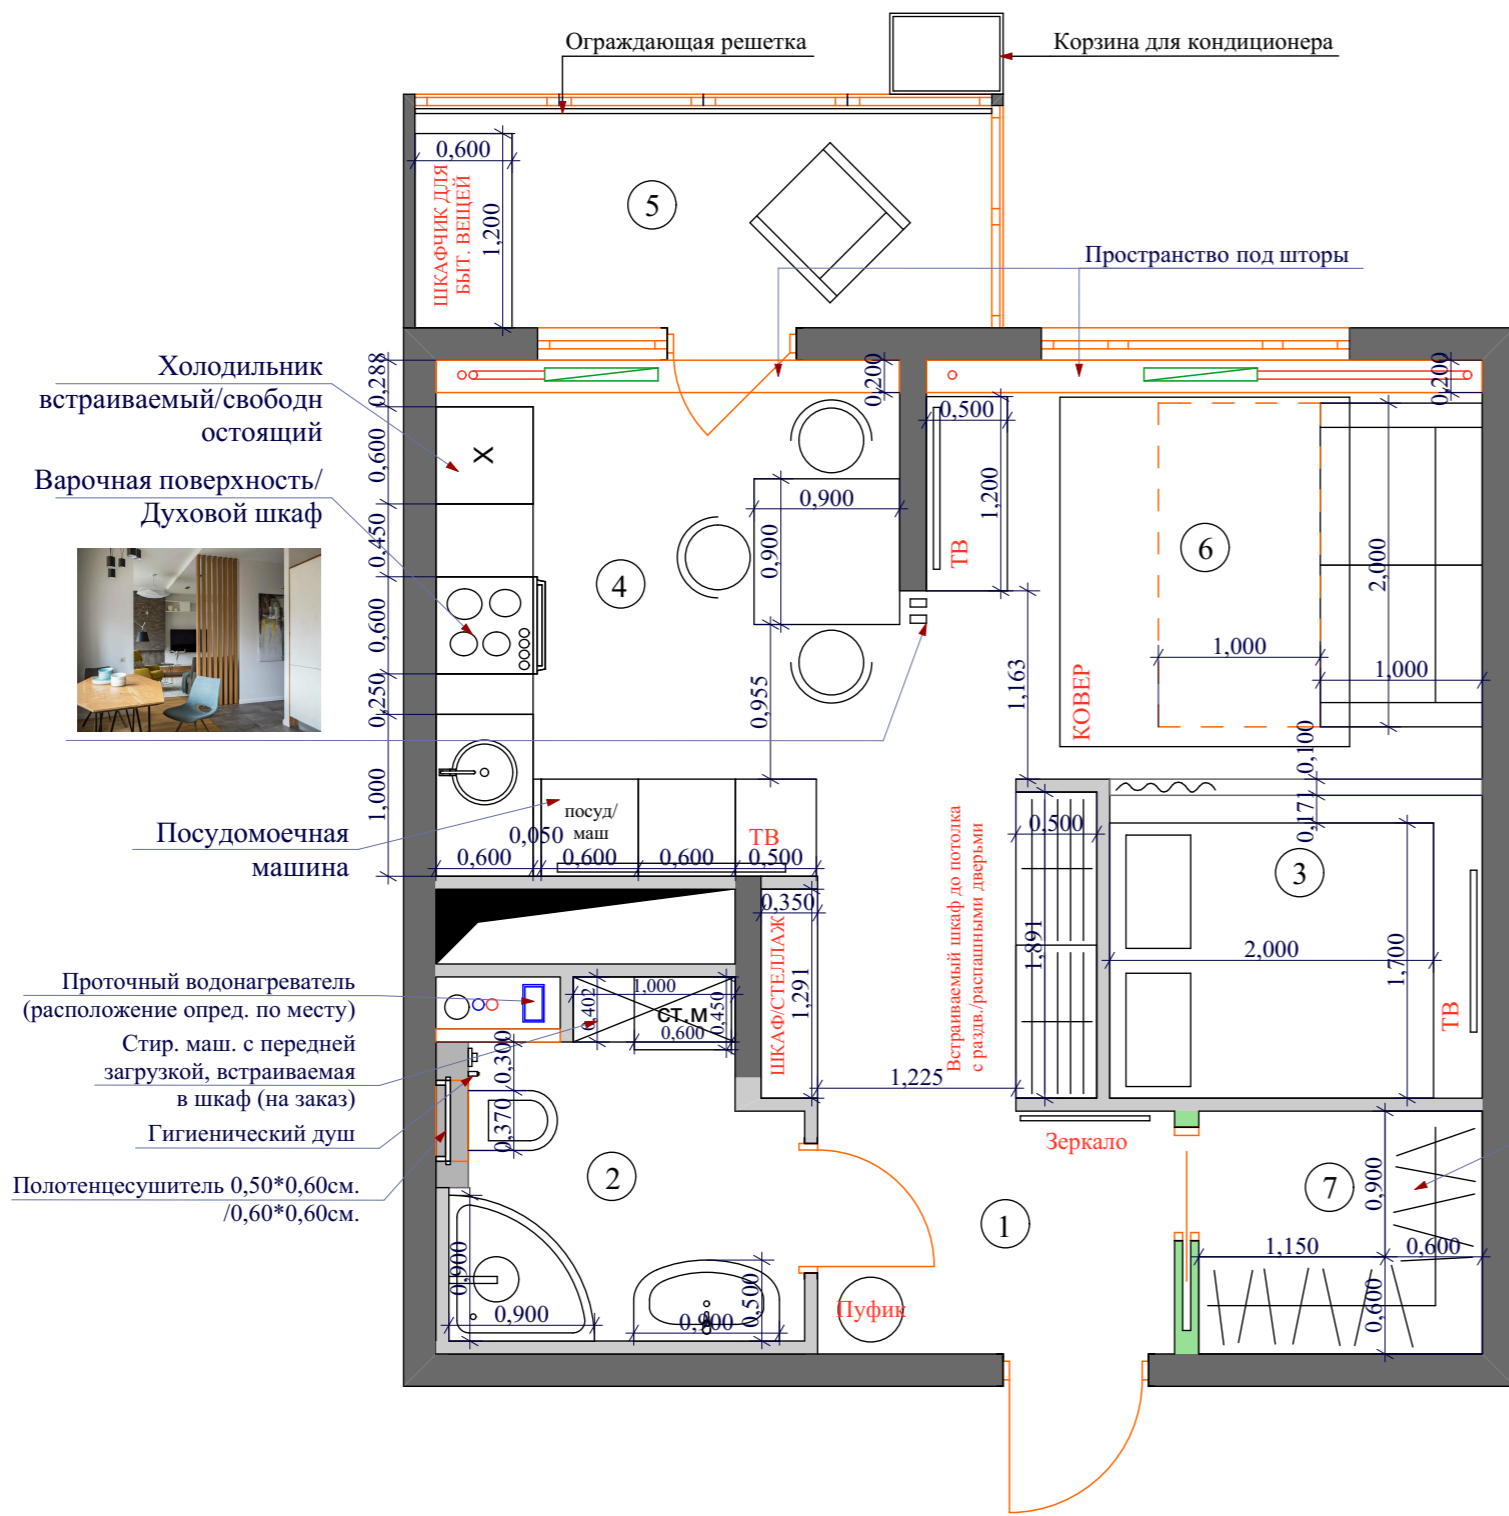

- Холодильник встраиваемый/свободн остоящий
- Варочная поверхность/ Духовой шкаф
- Посудомоечная машина
- Проточный водонагреватель (расположение опред. по месту)
- Стир. маш. с передней загрузкой, встраиваемая в шкаф (на заказ)
- Гигиенический душ
- Полотенцесушитель 0,50\*0,60см. /0,60\*0,60см.



Экспликация помещений		
№	Наименование	Площадь кв.м
1	Холл	6,849
2	Ванная	4,350
3	Спальня	4,534
4	Кухня	9,710
5	Лоджия	4,893
6	Гостиная	8,563
7	Гардеробная	2,625
Итого:		41,524

Условные обозначения	
	Блоки
	Несущие конструкции
	ГКЛ короб под (пенал)
	Деревянные рейки 10*5см.
	Радиаторы
	Сан. тех короб
	Вентил. короб
	Стояк отопления
	Нумерация помещений

С кв.-ры	41,916m2				
План расстановки мебели					
	РП	3	8		
Дизайнер	Дворецкова Н.В.				
Заказчик					





# Фон 1

Коллекция: Tikkurila Symphony


Цвет: F488



[https://tikkurila.moscow/color\\_pallets/428/54301/](https://tikkurila.moscow/color_pallets/428/54301/)




Пример модели кухонной мебели. Фасады белые/кремовые полуматовые. Высота верхних ящиков до потолка. Столешница белая. Техника белая/сталь

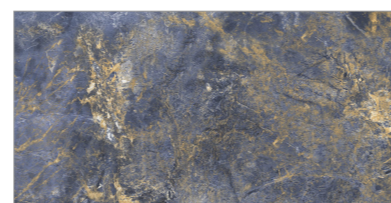

Krazy Blue Керамогранит 60x120  
Полированный (фартук, душевая)

[https://tesser.ru/catalog/keramogranit/krazy\\_blue\\_keramogranit\\_60kh120\\_polirovannyu/](https://tesser.ru/catalog/keramogranit/krazy_blue_keramogranit_60kh120_polirovannyu/)

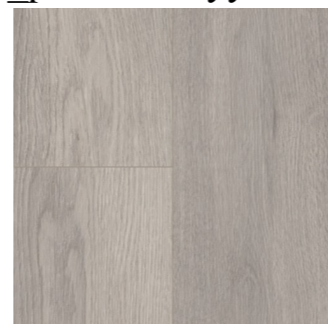



Ламинат/паркетная доска



Вариант накладного/встраиваемого точечного светильника



Стены в ванной. Формат 600\*600мм.  
[https://tesser.ru/catalog/keramogranit/helio\\_keramogranit\\_belyy\\_obreznoy\\_60kh60/](https://tesser.ru/catalog/keramogranit/helio_keramogranit_belyy_obreznoy_60kh60/)

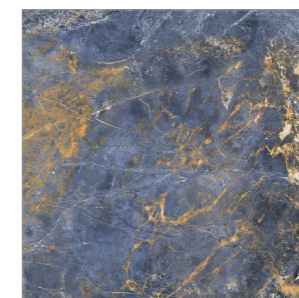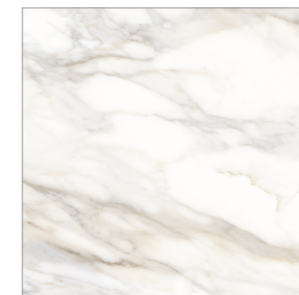

Пол везде. Формат 600\*600мм.

[https://tesser.ru/catalog/keramogranit/krazy\\_blue\\_keramogranit\\_60kh60\\_polirovannyu/](https://tesser.ru/catalog/keramogranit/krazy_blue_keramogranit_60kh60_polirovannyu/)



Модель двери - возможен как распашной вариант в этой модели, так и раздвижной с внутренним креплением (в пенал). Напольный плинтус по периметру всей квартиры белый. Равен форме и модели наличника. Высота напольного плинтуса равна ширине наличника, либо выше 8-10см.

Ручка - серебро, или хром  
[https://volhovec.ru/catalog/doors/neoclassic/centro/?id=1246&model\\_id=48561&color\\_id=33712&portal\\_id=48579&glass\\_id=](https://volhovec.ru/catalog/doors/neoclassic/centro/?id=1246&model_id=48561&color_id=33712&portal_id=48579&glass_id=)




Люстра в гостиную  
<https://www.razsvet.ru/product/podvesnaya-lyustra-favourite-gelios-2930-5p/>



Кухня  
Подвесной светильник Zumaline Gem P0389-05D-F4AC  
<https://www.razsvet.ru/product/podvesnoj-svetilnik-zumaline-gem-p0389-05d-f4ac/>



Бра в спальню  
<https://www.razsvet.ru/product/bra-favourite-gelios-2930-1w/>

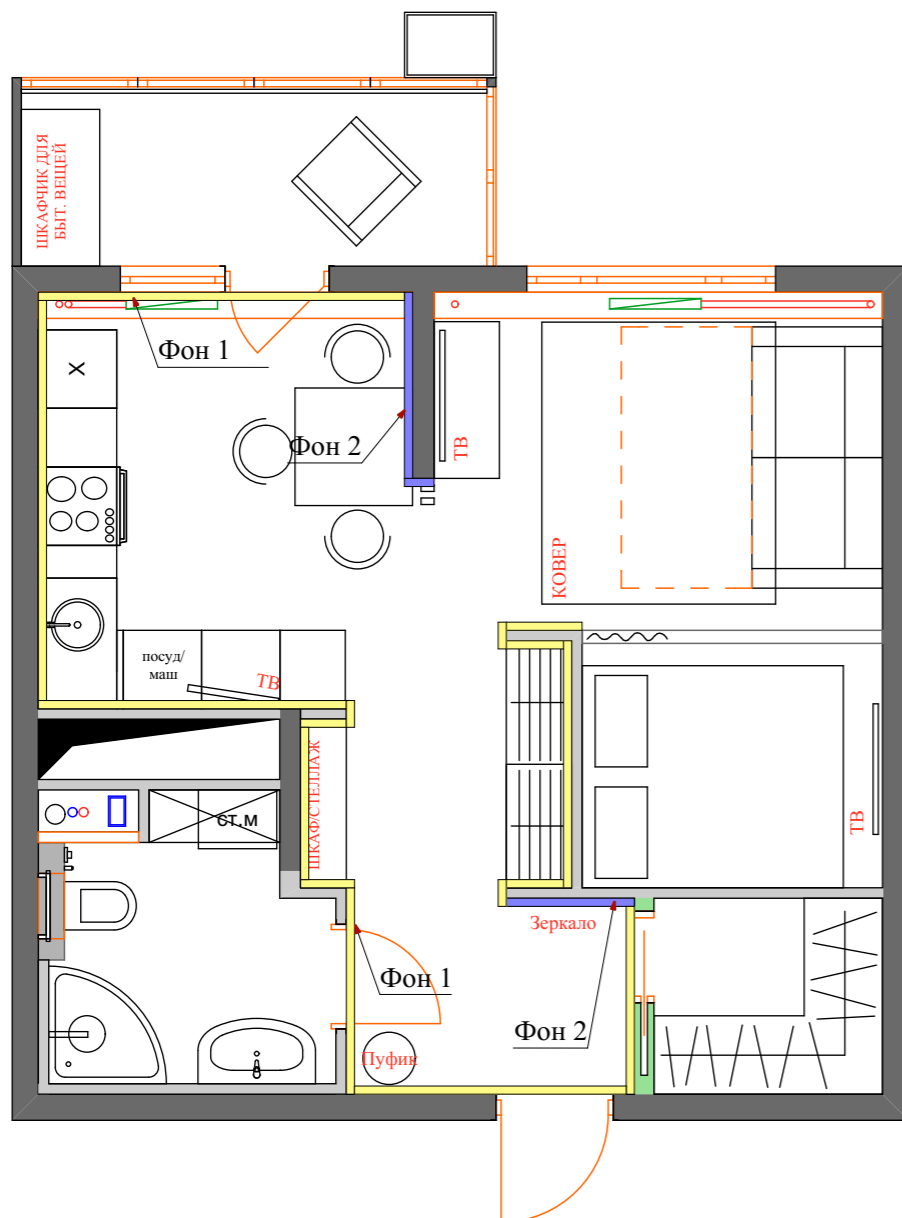

## ТЕСТОВОЕ ЗАДАНИЕ

г. Москва, ул. Муравская, дом 42,к.2, секция 7, кв.678, этаж 25.

Коллаж-подборка отделочных материалов.  
Помещение кухня-коридор.

Стадия	Лист	Листов
РП	7	8


Формат А - 3

Дата	29.01.2021г.		
С кв.-ры	41,916м2		
Дизайнер	Дворецкова Н.В.		
Заказчик	Добрицкая И.		

# Фон 1



Коллекция: Tikkurila Symphony

Цвет: F488

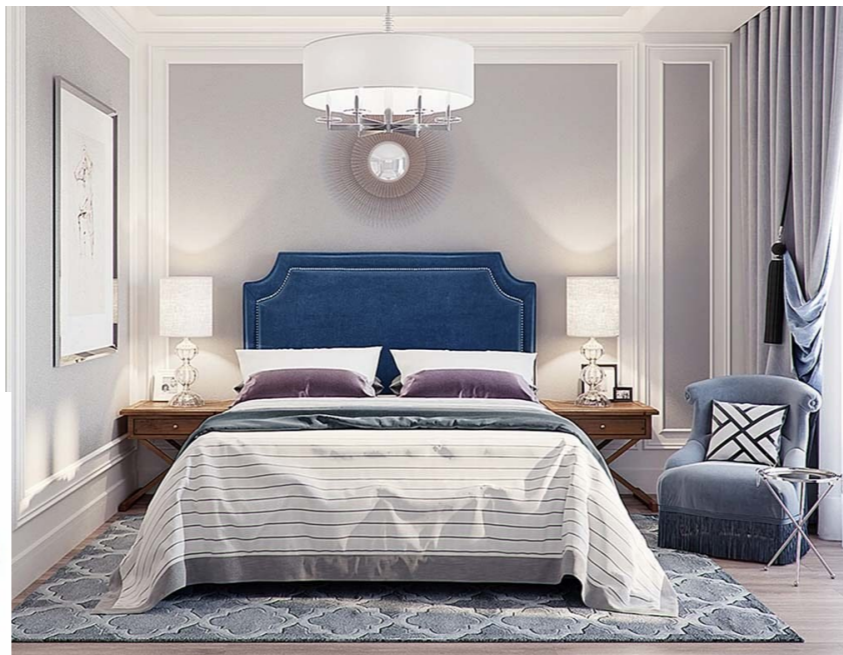


Пример кровати, ковра, подушек

Стены в ванной. Формат 600\*600мм.  
[https://tesser.ru/catalog/keramogranit/helio\\_keramogranit\\_belyy\\_obreznoy\\_60kh60/](https://tesser.ru/catalog/keramogranit/helio_keramogranit_belyy_obreznoy_60kh60/)

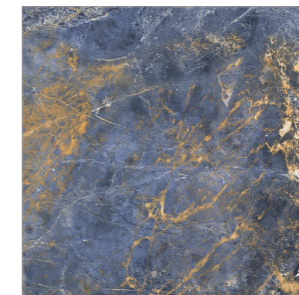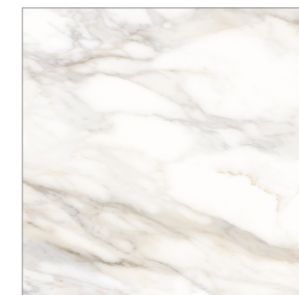


Модель двери - возможен как распашной вариант в этой модели, так и раздвижной с внутренним креплением (в пенал).  
 Напольный плинтус по периметру всей квартиры белый. Равен форме и модели наличника. Высота напольного плинтуса равна ширине наличника, либо выше 8-10см.  
 Ручка - серебро, или хром  
[https://volhovec.ru/catalog/doors/neoclassic/centro/?id=1246&model\\_id=48561&color\\_id=33712&portal\\_id=48579&glass\\_id=](https://volhovec.ru/catalog/doors/neoclassic/centro/?id=1246&model_id=48561&color_id=33712&portal_id=48579&glass_id=)

Пол везде. Формат 600\*600мм.  
[https://tesser.ru/catalog/keramogranit/krazzy\\_blue\\_keramogranit\\_60kh60\\_polirovannyu/](https://tesser.ru/catalog/keramogranit/krazzy_blue_keramogranit_60kh60_polirovannyu/)

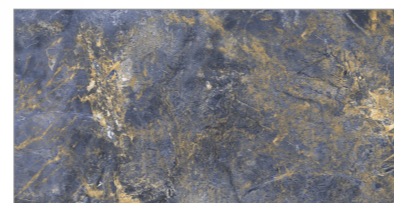

Krazy Blue Керамогранит 60x120  
 Полированный (фартук, душевая)

[https://tesser.ru/catalog/keramogranit/krazzy\\_blue\\_keramogranit\\_60kh120\\_polirovannyu/](https://tesser.ru/catalog/keramogranit/krazzy_blue_keramogranit_60kh120_polirovannyu/)

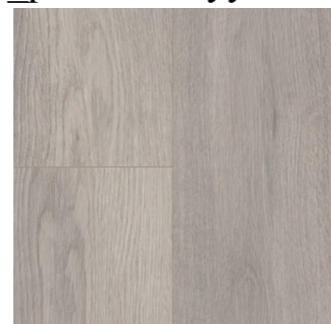

Ламинат/паркетная доска




Люстра в гостиную  
<https://www.razsvet.ru/product/podvesnaya-lyustra-favourite-gelios-2930-5p/>



Кухня  
 Подвесной светильник Zumaline Gem P0389-05D-F4AC  
<https://www.razsvet.ru/product/podvesnoj-svetilnik-zumaline-gem-p0389-05d-f4ac/>



Бра в спальню  
<https://www.razsvet.ru/product/bra-favourite-gelios-2930-1w/>

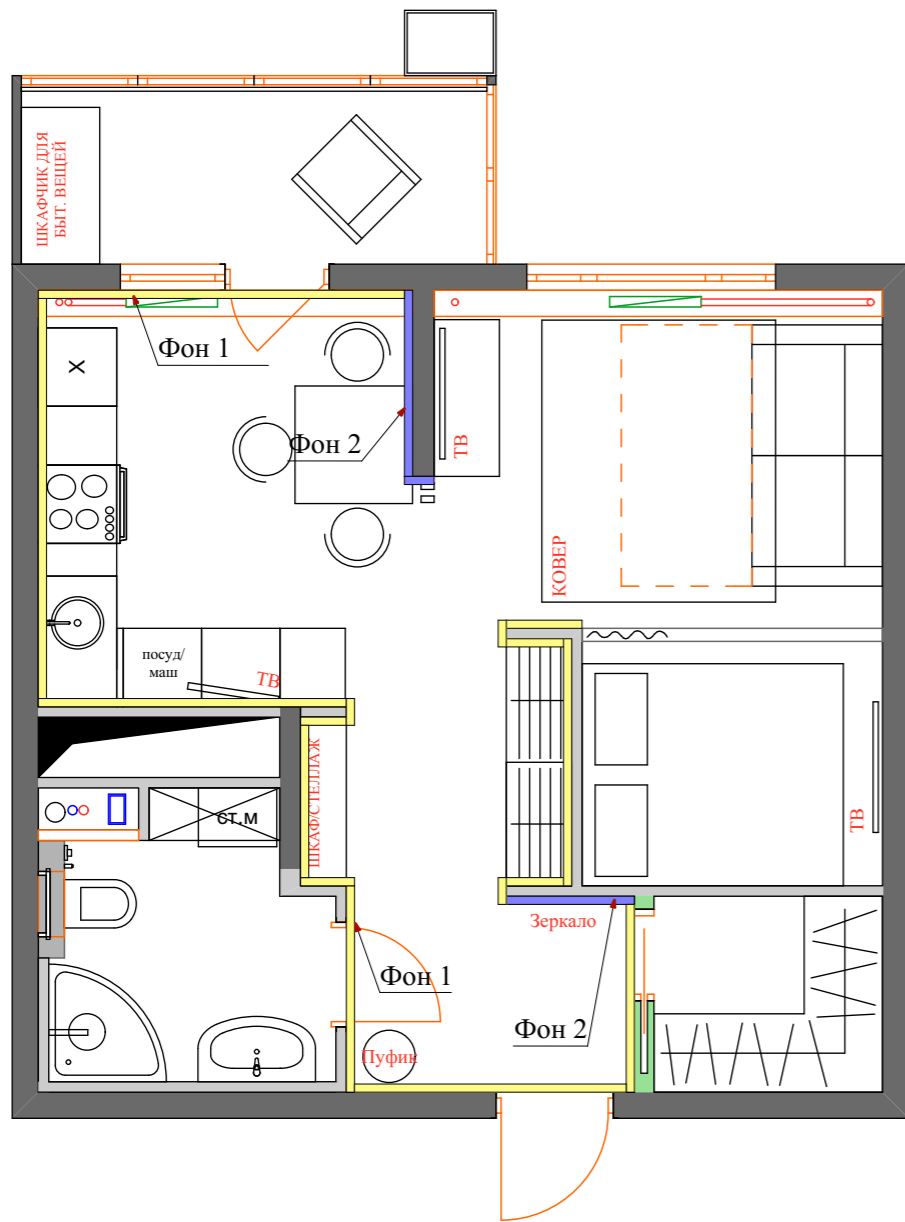

Вариант накладного/встраиваемого точечного светильника



Дата	29.01.2021г.		
С кв.-ры	41,916м2		
Дизайнер	Дворецкова Н.В.		
Заказчик	Добрицкая И.		

## ТЕСТОВОЕ ЗАДАНИЕ

г. Москва, ул. Муравская, дом 42,к.2, секция 7, кв.678, этаж 25.

Коллаж-подборка отделочных материалов.  
 Помещение кухня-коридор.


Стадия	Лист	Листов
РП	7	8

Формат А - 3

**ВАННАЯ**


На стыке белой и синей напольной плитки сделать хромированный профиль шириной 2см. ("ковер" в зоне кухни)

Стены в ванной. Формат 600\*600мм.  
[https://tesser.ru/catalog/keramogranit/helio\\_keramogranit\\_belyu\\_obreznou\\_60kh60/](https://tesser.ru/catalog/keramogranit/helio_keramogranit_belyu_obreznou_60kh60/)

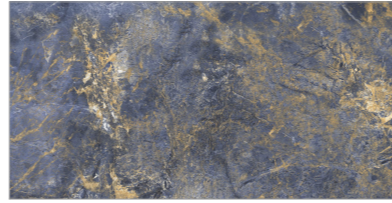


**Krazzy Blue Керамогранит 60x120**  
 Полированный (фартук, душевая)

[https://tesser.ru/catalog/keramogranit/krazzy\\_blue\\_keramogranit\\_60kh120\\_polirovannyu/](https://tesser.ru/catalog/keramogranit/krazzy_blue_keramogranit_60kh120_polirovannyu/)

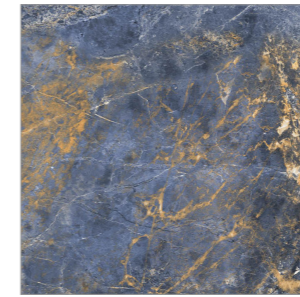

Пол везде. Формат 600\*600мм.  
[https://tesser.ru/catalog/keramogranit/krazzy\\_blue\\_keramogranit\\_60kh60\\_polirovannyu/](https://tesser.ru/catalog/keramogranit/krazzy_blue_keramogranit_60kh60_polirovannyu/)

Душевую сделать, как в минимализме.  
 Поддон выложить белой мозаикой

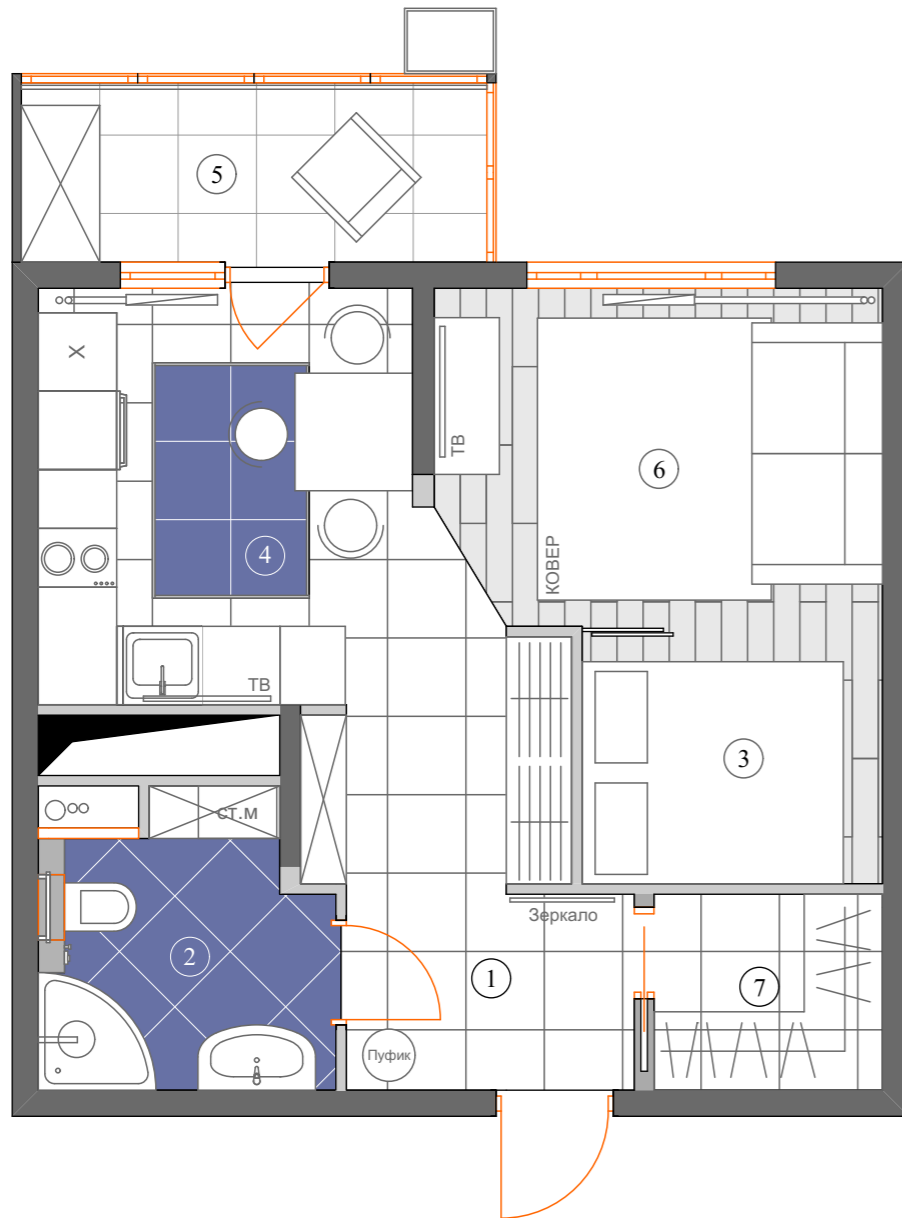

Мебель для ванной Aqwella 5 stars LaDonna белая



[https://santehnika-online.ru/product/mebel\\_dlya\\_vannoy\\_aqwella\\_5\\_stars\\_ladonna\\_belaya/](https://santehnika-online.ru/product/mebel_dlya_vannoy_aqwella_5_stars_ladonna_belaya/)



Модель двери - возможен как распашной вариант в этой модели, так и раздвижной с внутренним креплением (в пенал).  
 Напольный плинтус по периметру всей квартиры белый. Равен форме и модели наличника. Высота напольного плинтуса равна ширине наличника, либо выше 8-10см.  
 Ручка - серебро, или хром  
[https://volhovec.ru/catalog/doors/neoclassic/centro/?id=1246&model\\_id=48561&color\\_id=33712&portal\\_id=48579&glass\\_id=](https://volhovec.ru/catalog/doors/neoclassic/centro/?id=1246&model_id=48561&color_id=33712&portal_id=48579&glass_id=)



Дата	29.01.2021г.			ТЕСТОВОЕ ЗАДАНИЕ			
С кв.-ры	41,916м2						
				г. Москва, ул. Муравская, дом 42,к.2, секция 7, кв.678, этаж 25.			
				Коллаж-подборка отделочных материалов. Помещение кухня-коридор.	Стадия	Лист	Листов
					РП	7	8
Дизайнер	Дворецкова Н.В.			Формат А - 3			
Заказчик	Добрицкая И.						